


劇場平面図

Theater Floor Plan

Scale : 1/400 (Sheet : A3)

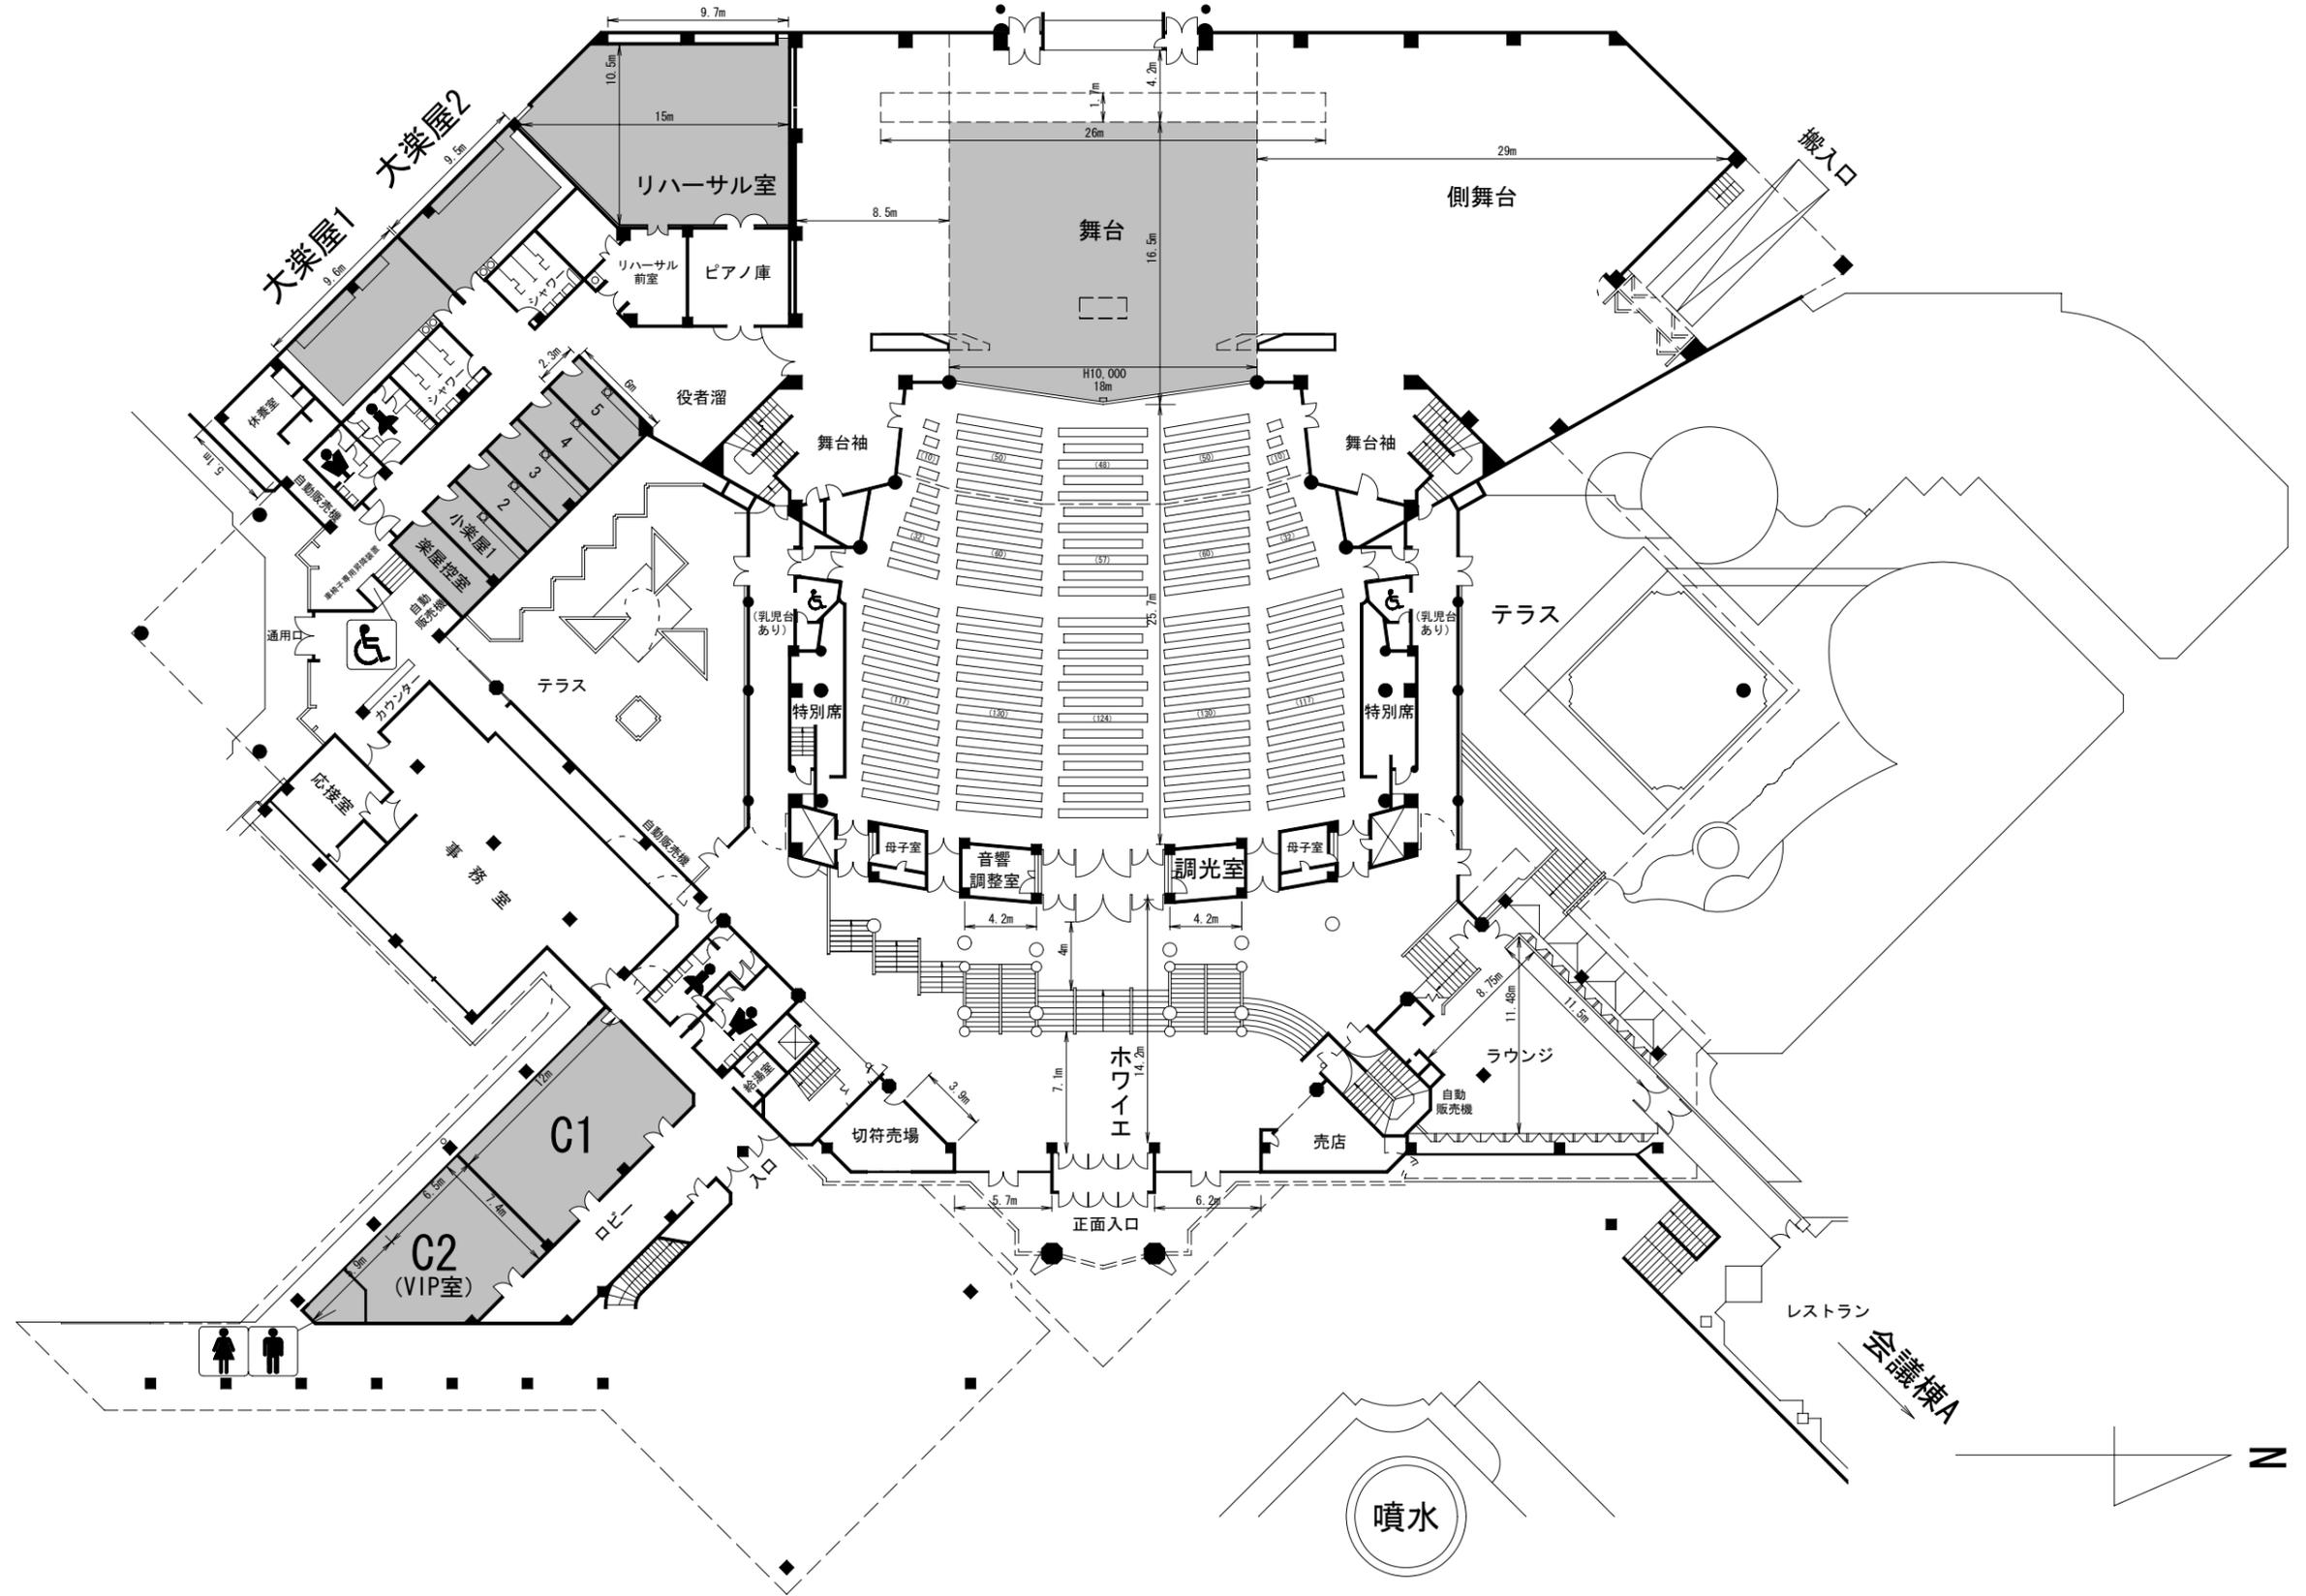

※ほか中2階に自動販売機あり